
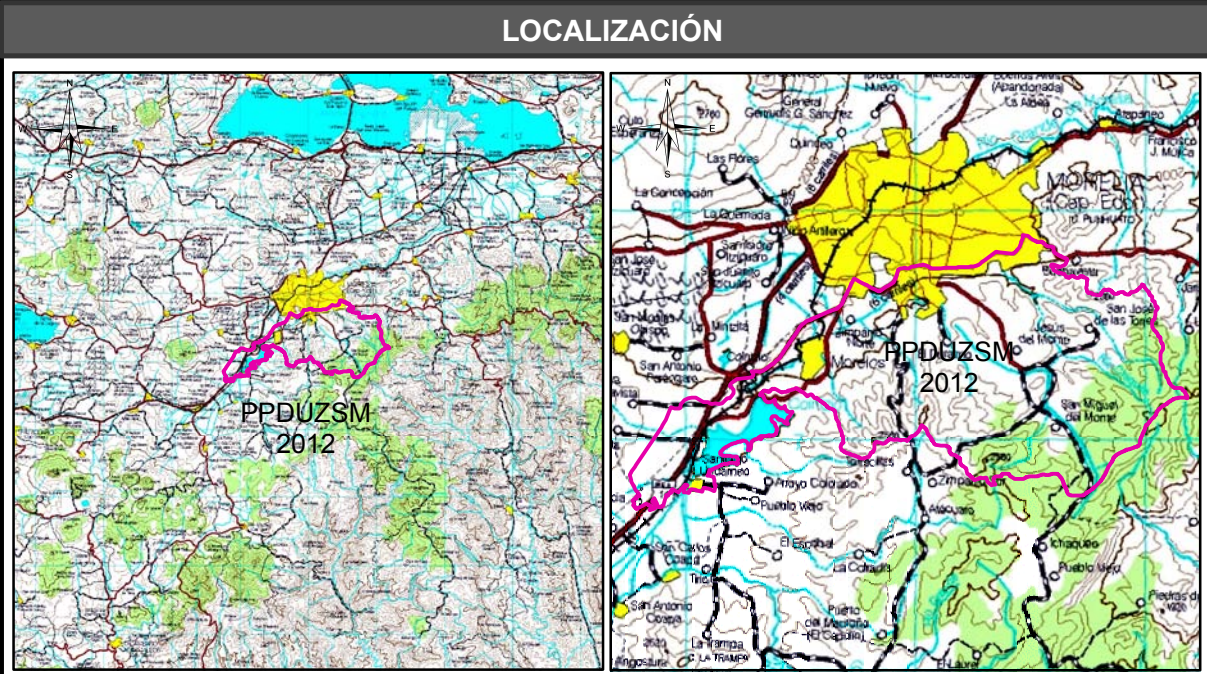


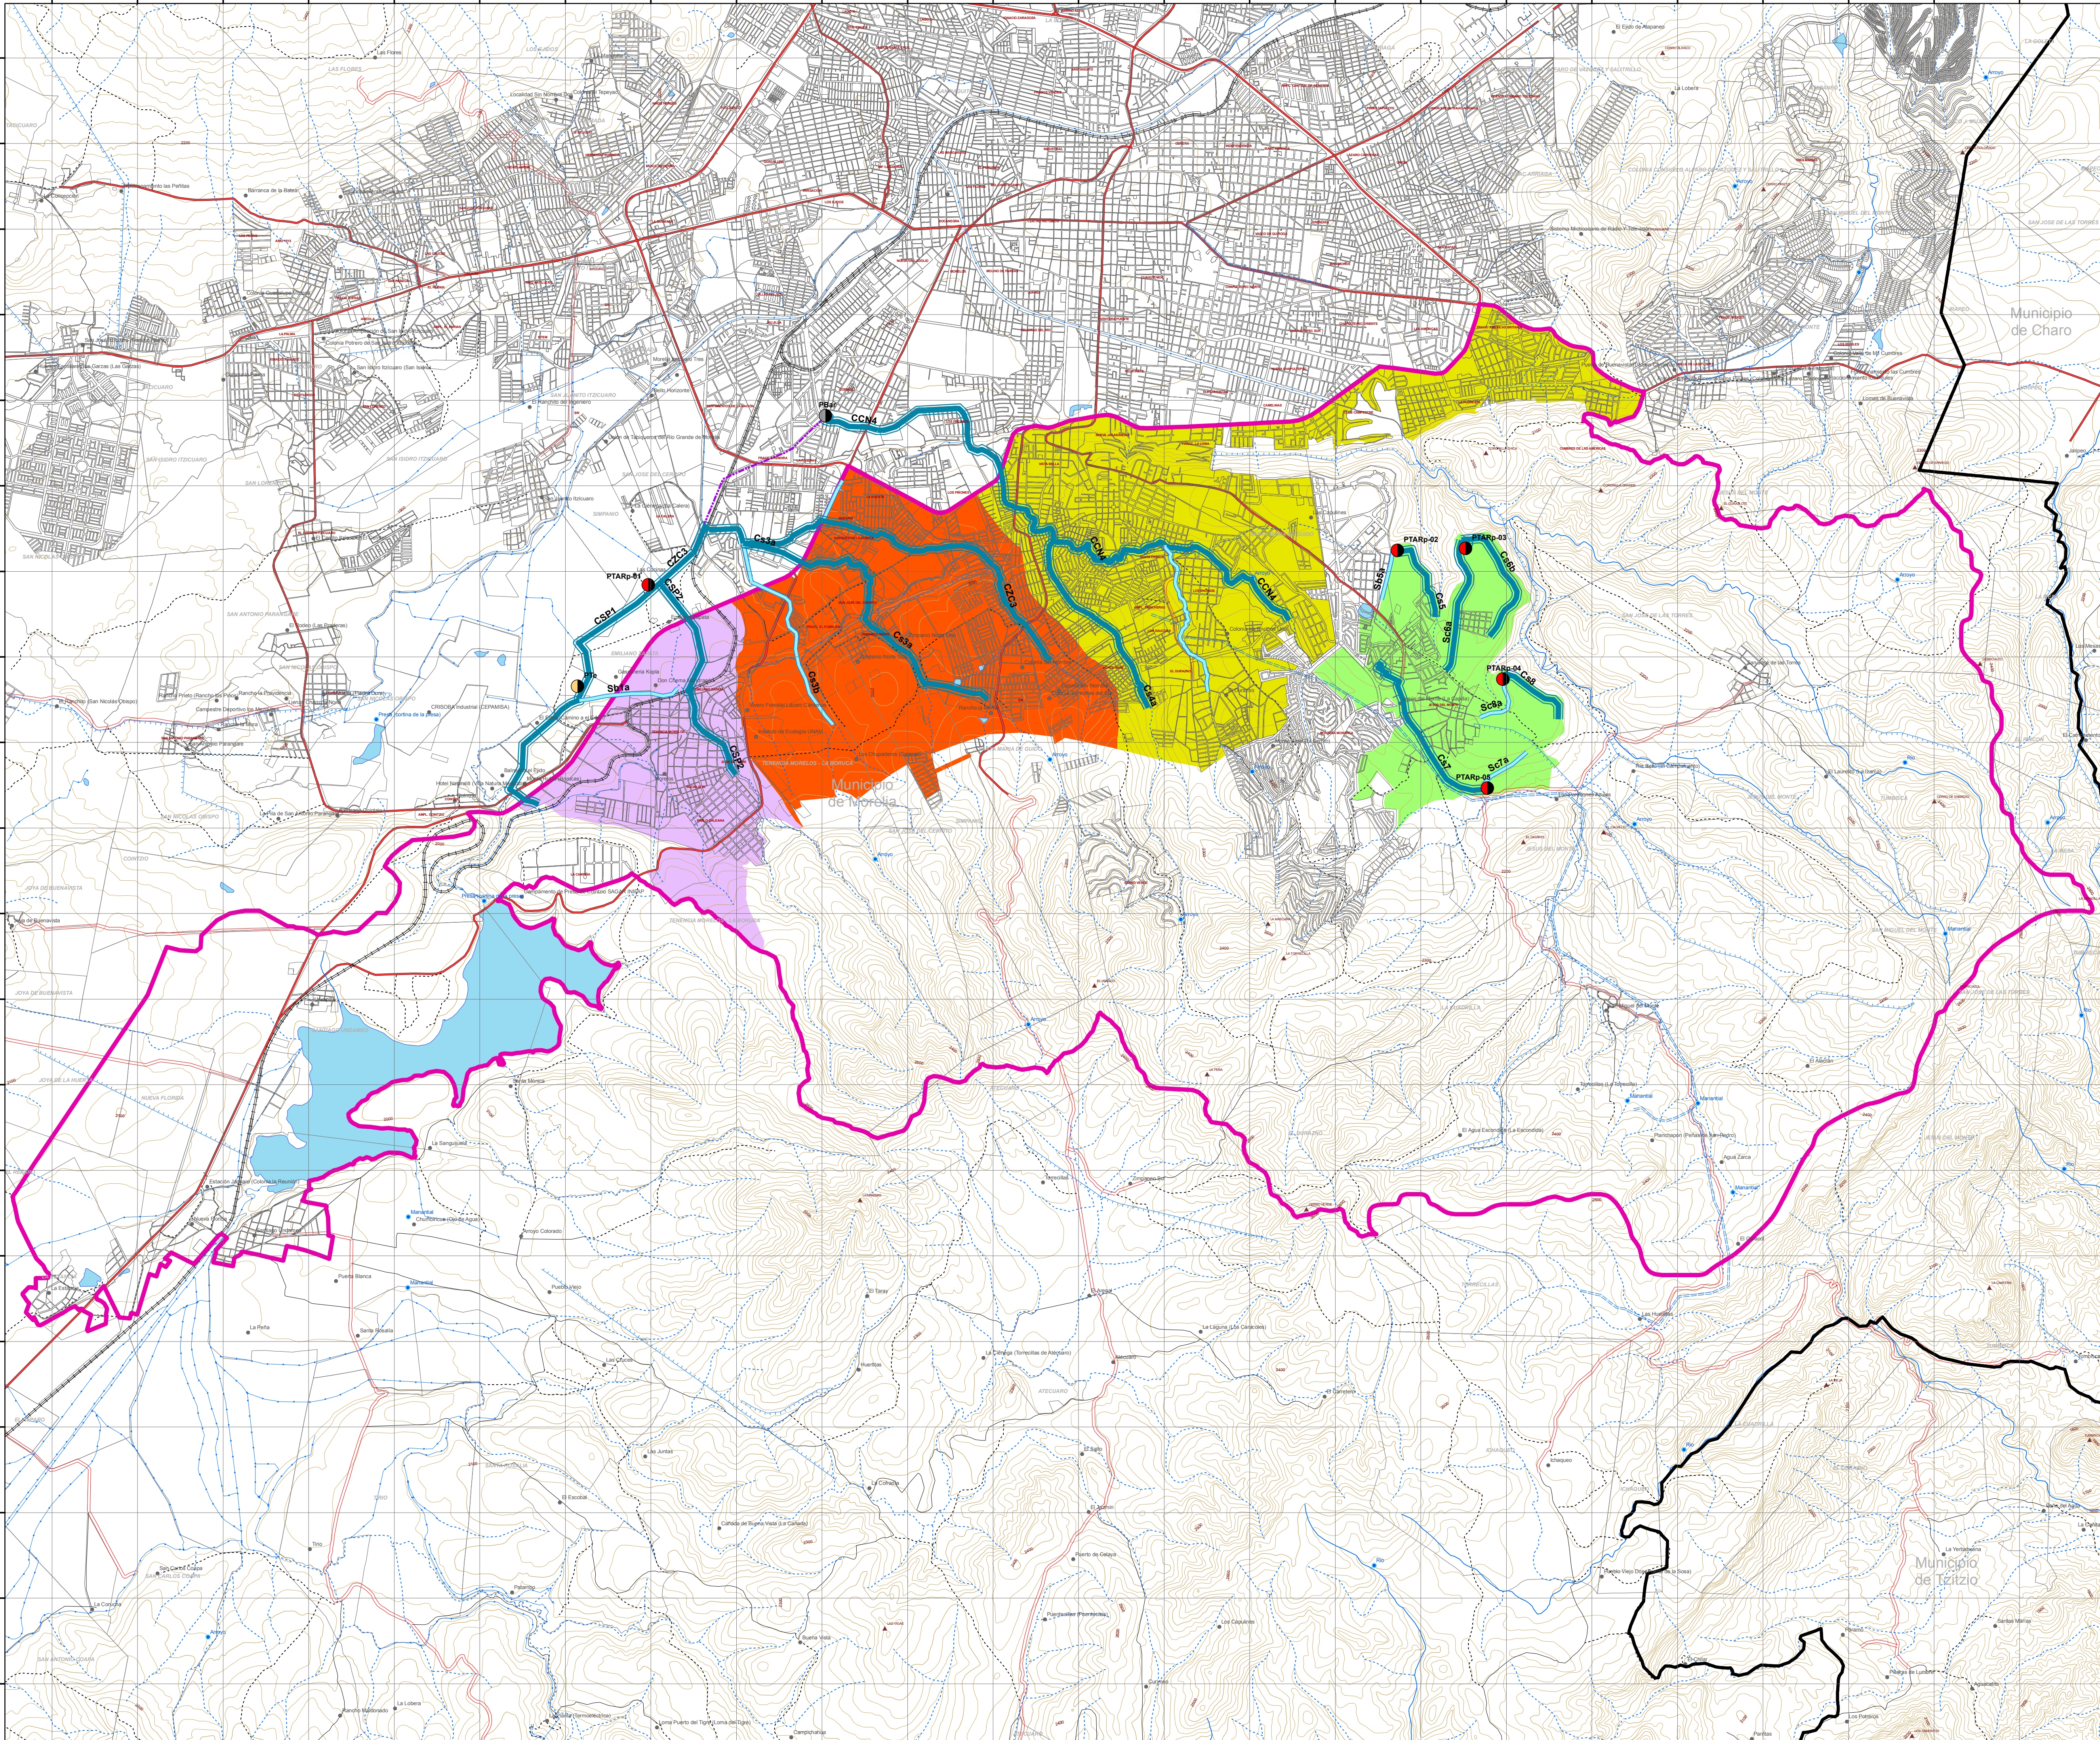

SIMBOLOGÍA CONVENCIONAL	
• Localidades	— Curvas de nivel auxiliares (m.s.n.m.)
▲ Cerros	— Corriente de agua perenne
• Lagunas, manantiales y presas	--- Corriente de agua intermitente
■ Límite de Programa Parcial de Desarrollo Urbano	— Canal en operación
■ Límites municipales	--- Acueducto subterráneo en operación
▨ Trazo urbana	--- Acueducto superficial en operación
— Carretera federal y estatal	■ Cuerpos de agua
— Terracería	La Huerta / Colonia
— Brecha	
--- Vereda	
--- Via férrea	
--- Curvas de nivel maestras (m.s.n.m.)	
	Núcleos Agrarios
	■ Límites
	LA MESA / Nombre

SIMBOLOGÍA TEMÁTICA	
Red de drenaje pluvial:	
● Planta de bombeo de aguas residuales proyecto (Pbar)	Zonas de influencia:
● Planta de tratamiento de aguas residuales existente (PTARE)	
● Planta de tratamiento de aguas residuales proyecto (PTARp)	
— Colector	■ Zona 0
— Subcolector	■ Zona 1
--- Línea de conducción de aguas residuales proyecto	■ Zona 2
	■ Zona 3

CSP1= COLECTOR SUROESTE 1
CSP2= COLECTOR SUROESTE 2
CZC3= COLECTOR ZONA CENTRO 3
CCN4= COLECTOR CENTRO-NORTE 4

Cs3a= Colector secundario 3a
Cs4b= Colector secundario 4b
SB1a= Subcolector 1a

Todas las líneas de infraestructura de proyecto son esquemáticas, y su trazo definitivo dependerá de la traza urbana y de la gestión que se realice para la liberación del derecho de vía correspondiente.

PROGRAMA PARCIAL DE DESARROLLO URBANO DE LA ZONA SUR DE MORELIA 2012

NIVEL: Estratégico

TEMA: Infraestructura

NOMBRE DEL PLANO: INFRAESTRUCTURA DE ALCANTARILLADO SANITARIO

ESCALA: 1:35,000

FECHA: 2 DE OCTUBRE DE 2012

ACOTACIONES: METROS

LABORACIÓN: CONURBA

FUENTE: Bases Vectoriales, INEGI, 2005

DATOS DE PROTECCIÓN: PROYCCIÓN: UTM ZONA 14S

CLAVE

1-02

2/3